


A.3.4_3.NP_2-IZBOVÝ BYT

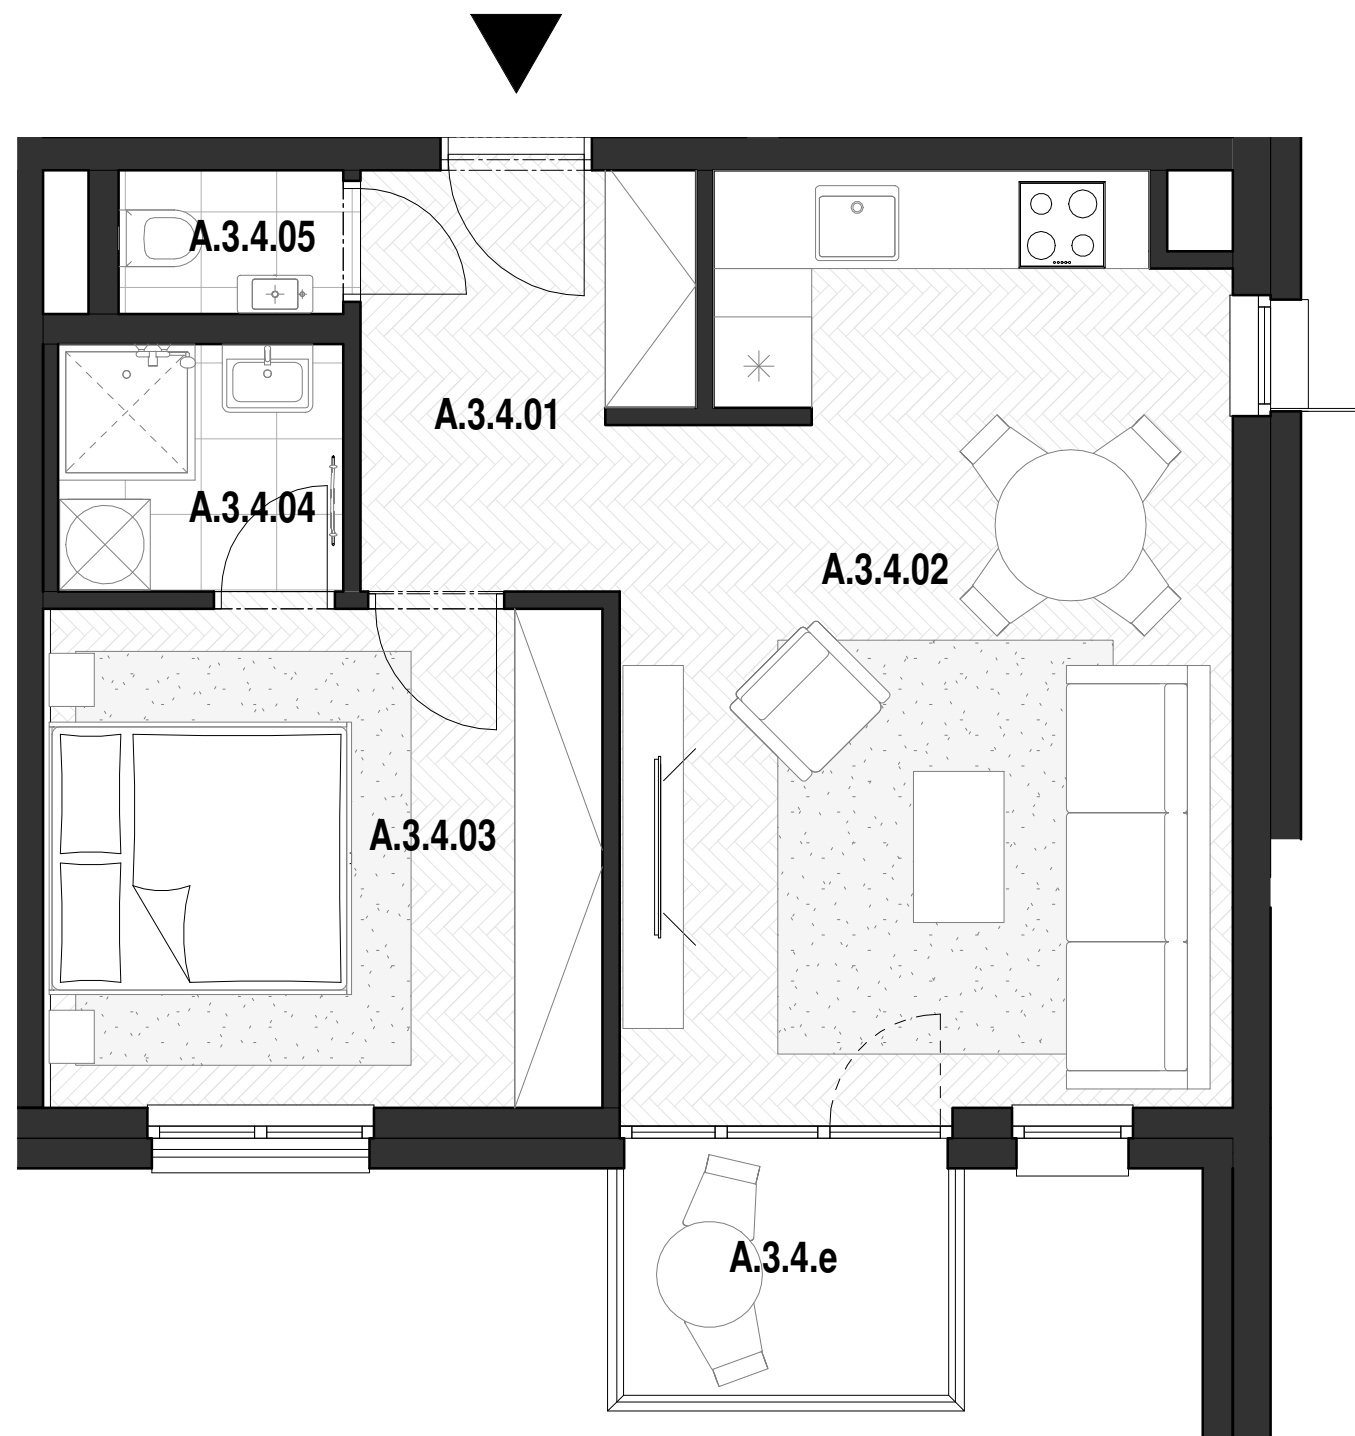

BYT A.3.4

A.3.4. 01	Vstup / Chodba	5.5 m ²
A.3.4. 02	Obývacia izba / Kuchyňa	24.2 m ²
A.3.4. 03	Spáľňa	12.4 m ²
A.3.4. 04	Kúpeľňa	3.1 m ²
A.3.4. 05	Wc	1.4 m ²
A.3.4. e	Balkón	4.1 m ²

CELKOVÁ ÚŽITKOVÁ PLOCHA - VNÚTORNÁ 46,6 m²

CELKOVÁ ÚŽITKOVÁ PLOCHA - VONKAJŠIA 4,1 m²

