


A.4.1_4.NP_1,5-IZBOVÝ APARTMÁN

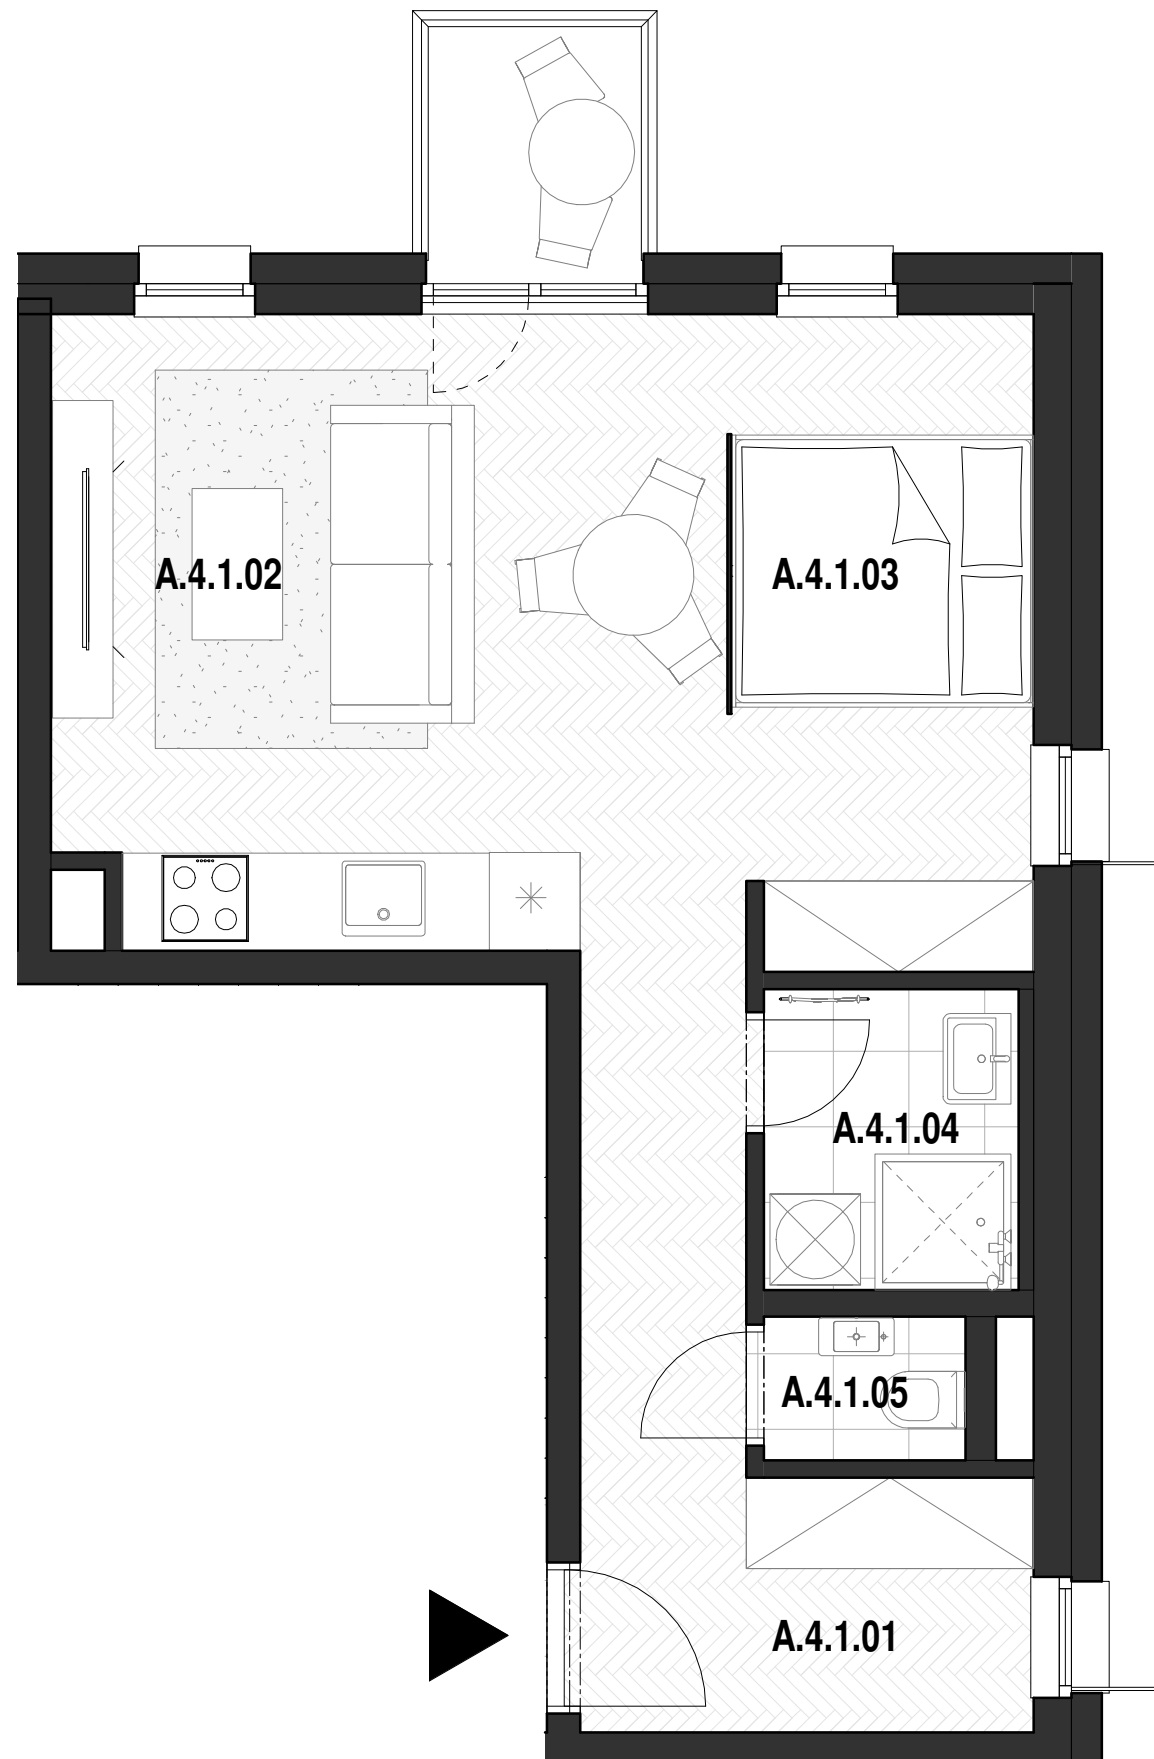

BYT A.4.1

A.4.1. 01	Vstup / Chodba	9.0 m ²
A.4.1. 02	Obývacia izba / Kuchyňa	19.1 m ²
A.4.1. 03	Spací kút	8.6 m ²
A.4.1. 04	Kúpeľňa	3.4 m ²
A.4.1. 05	Wc	1.3 m ²
A.4.1. e	Balkón	2.7 m ²

CELKOVÁ ÚŽITKOVÁ PLOCHA - VNÚTORNÁ 41,4 m²

CELKOVÁ ÚŽITKOVÁ PLOCHA - VONKAJŠIA 2,7 m²

