


B.5.1_5.NP_1,5-IZBOVÝ APARTMÁN

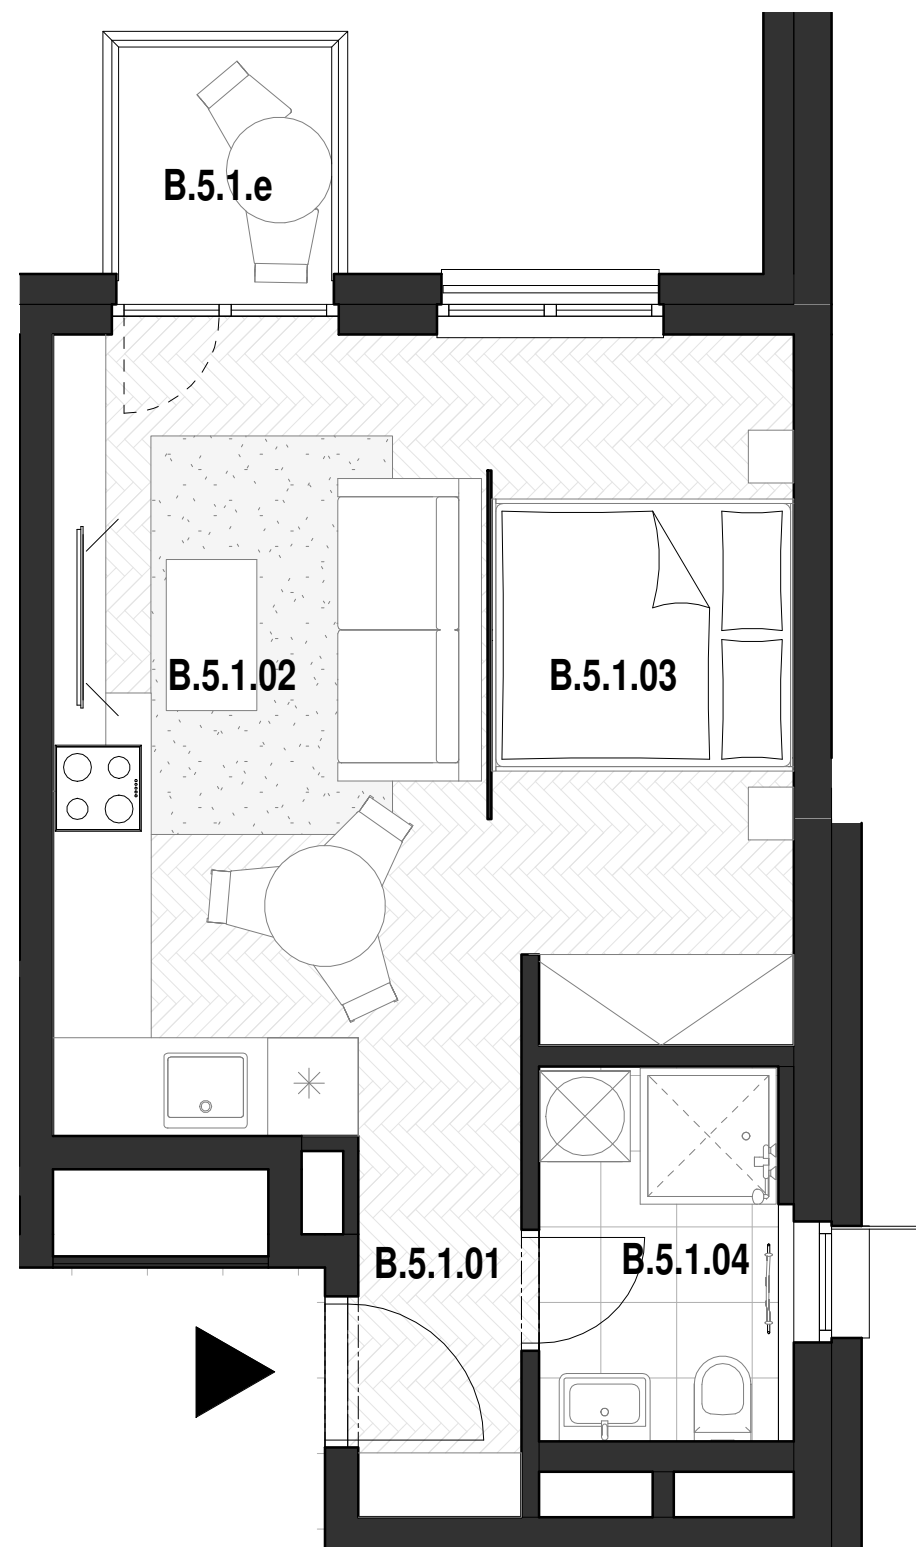

BYT B.5.1

B.5.1. 01	Vstup / Chodba	2.7 m ²
B.5.1. 02	Obývacia izba / Kuchyňa	15.8 m ²
B.5.1. 03	Spací kút	9.4 m ²
B.5.1. 04	Kúpeľňa	3.9 m ²
B.5.1. e	Balkón	2.7 m ²

CELKOVÁ ÚŽITKOVÁ PLOCHA - VNÚTORNÁ 31,8 m²

CELKOVÁ ÚŽITKOVÁ PLOCHA - VONKAJŠIA 2,7 m²

