


B.6.1_6.NP_1,5-IZBOVÝ APARTMÁN

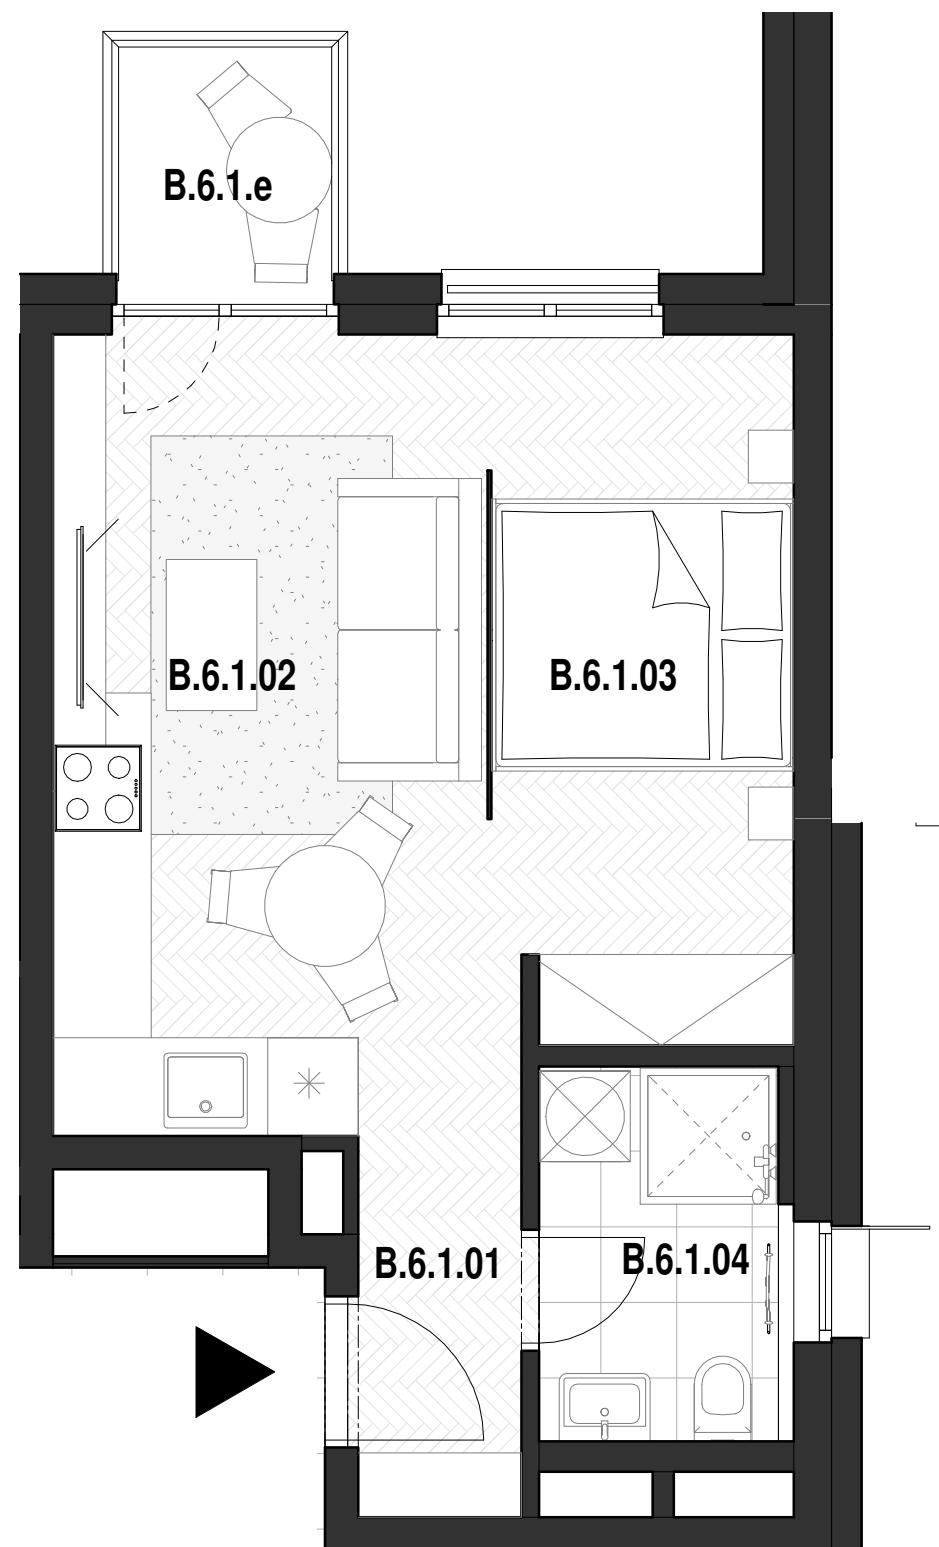

BYT B.6.1

| | | |
|-----------|-------------------------|---------------------|
| B.6.1. 01 | Vstup / Chodba | 2.7 m ² |
| B.6.1. 02 | Obývacia izba / Kuchyňa | 15.8 m ² |
| B.6.1. 03 | Spací kút | 9.4 m ² |
| B.6.1. 04 | Kúpeľňa | 3.9 m ² |
| B.6.1. e | Balkón | 2.7 m ² |

CELKOVÁ ÚŽITKOVÁ PLOCHA - VNÚTORNÁ 31,8 m²

CELKOVÁ ÚŽITKOVÁ PLOCHA - VONKAJŠIA 2,7 m²

